



PŮDORYS

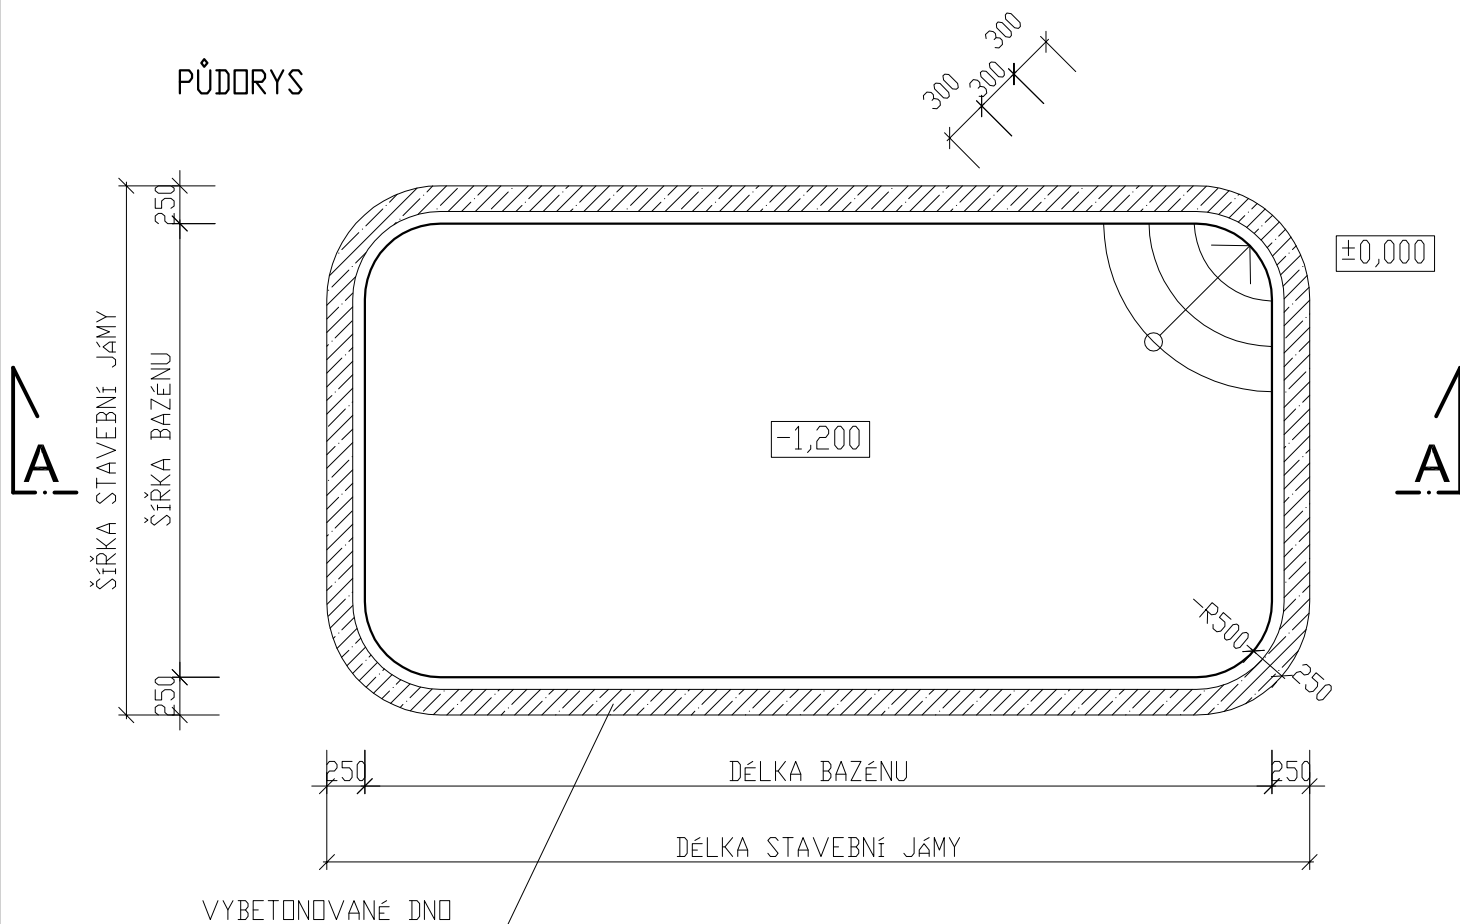

ŘEZ AA

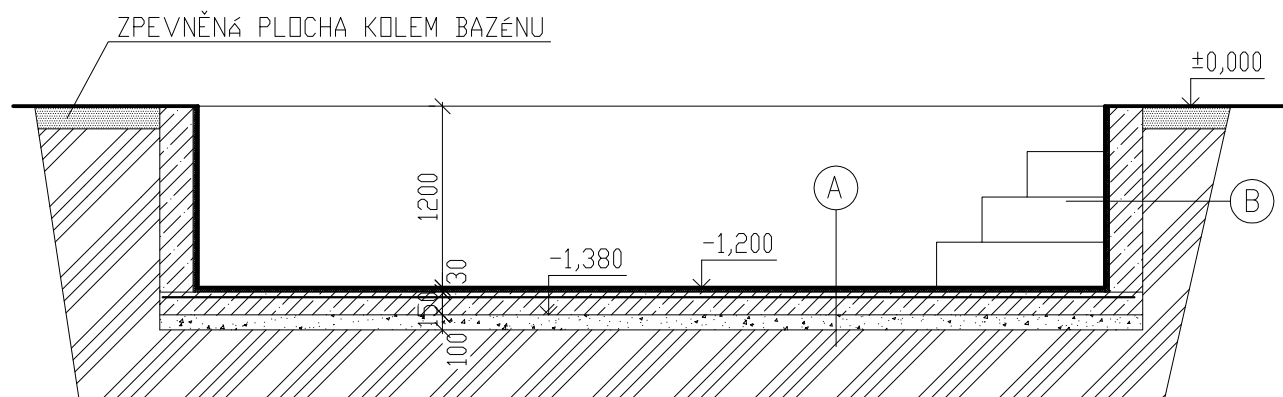

(A) BAZÉNOVÉ DNO
PĚNOVÝ POLYSTYREN tl. 30mm (PODLAHOVÝ-100Z)
PODKL. BET. DESKA C 20/25 tl. 150 mm
S KARI SÍŤÍ Ø6 mm, oka 150/150 mm
ŠTĚRKODRŤ (FRAKCE 32-64 mm) tl. 100 mm
ROSTLÝ TERÉN RÁDNĚ ZHUTNIT

(B) BAZÉNOVÁ STĚNA
PĚNOVÝ POLYSTYREN tl. 30mm
OBETONOVÁNÍ C 20/25
ROSTLÝ TERÉN

VÝROBCE: BAZÉNY-VÝROBA s.r.o., Boleslavská 23, TIŠICE – CHRÁST	MĚŘÍTKO: 1:50
NÁZEV STAVBY: BAZÉN - OBDÉLNÍK - hl. 1,2 m	
OBSAH: PŮDORYS A ŘEZ AA – TECHNOLOGIE USAZENÍ	