



PŮDORYS

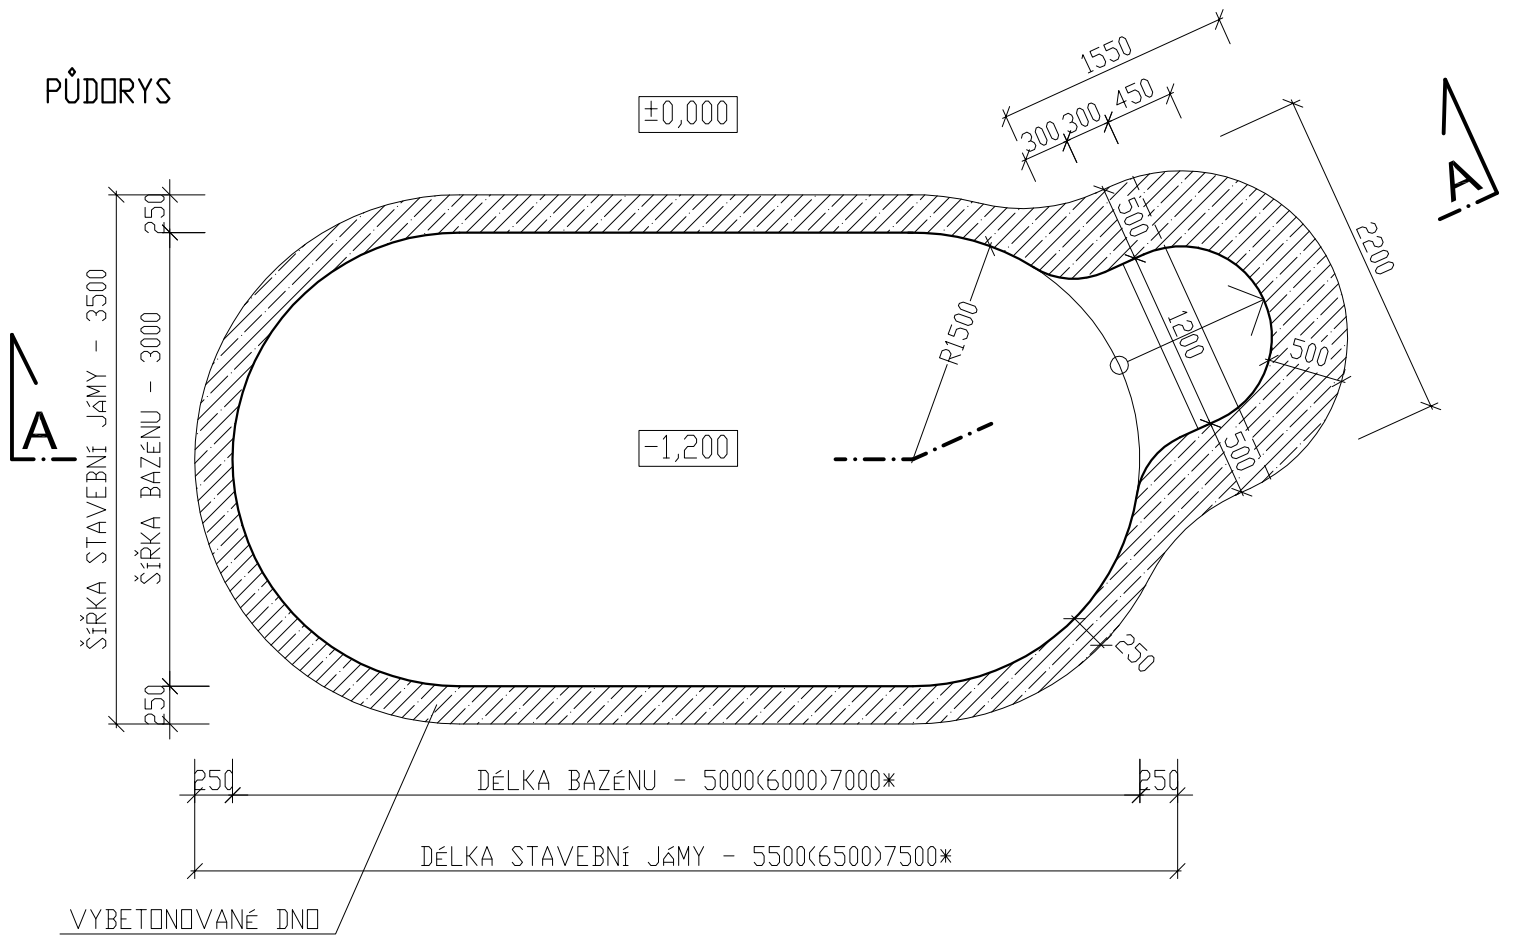

ŘEZ AA

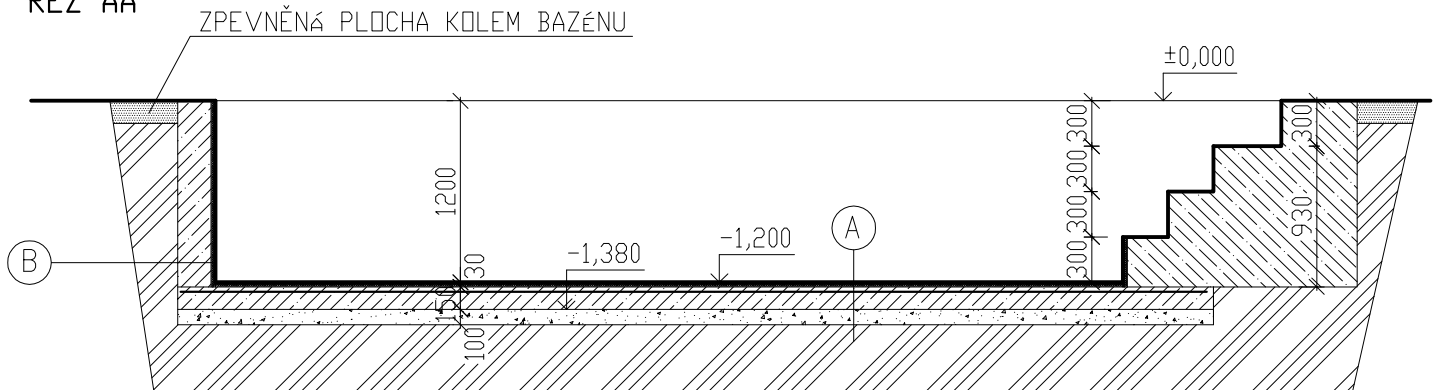

(A) BAZÉNOVÉ DNO
 PĚNOVÝ POLYSTYREN tl. 30mm (PODLAHOVÝ-100Z)
 PODKL. BET. DESKA C 20/25 tl. 150 mm
 S KARI SÍŤÍ Ø6 mm, oka 150/150 mm
 ŠTĚRKODRŤ (FRAKCE 32-64 mm) tl. 100 mm
 ROSTLÝ TERÉN RÁDNĚ ZHUTNIT

(B) BAZÉNOVÁ STĚNA
 PĚNOVÝ POLYSTYREN tl. 30mm
 OBETONOVÁNÍ C 20/25
 ROSTLÝ TERÉN

PRO BAZÉN DÉLKY 6m PLATÍ ROZMĚRY V ZÁVORKÁCH A PRO BAZÉN DÉLKY 7m ROZMĚRY S HVĚZDČÍKOU !!!

VÝROBCE: BAZÉNY-VÝROBA s.r.o, Boleslavská 23, TIŠICE - CHRÁST

MĚŘÍTKO: 1:50

NÁZEV STAVBY:

BAZÉN - OVÁL SE SCHODY- LEVÉ-3x5(6)7*x1,2 m

OBSAH: PŮDORYS A ŘEZ AA - TECHNOLOGIE USAZENÍ