




VÝKOP PRO ŠACHTU

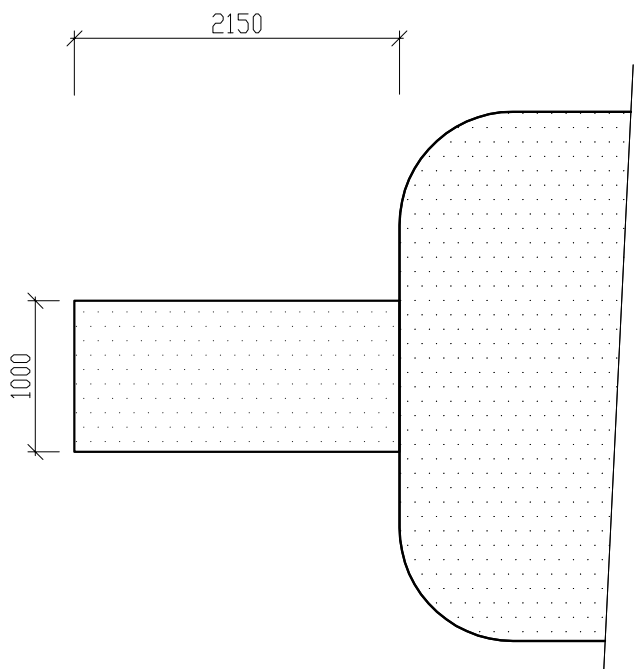

PŮDORYS

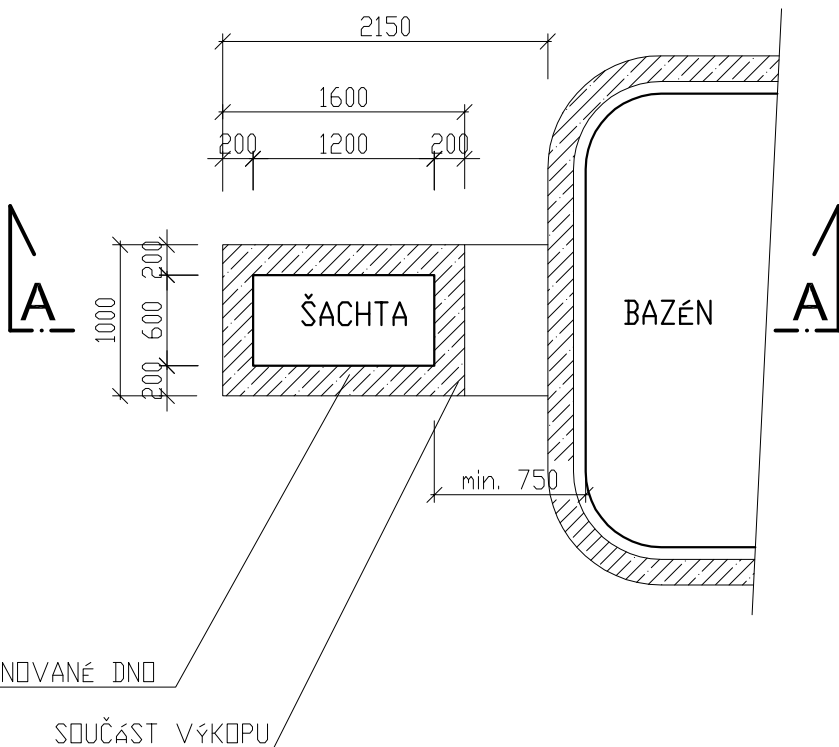

ŘEZ AA

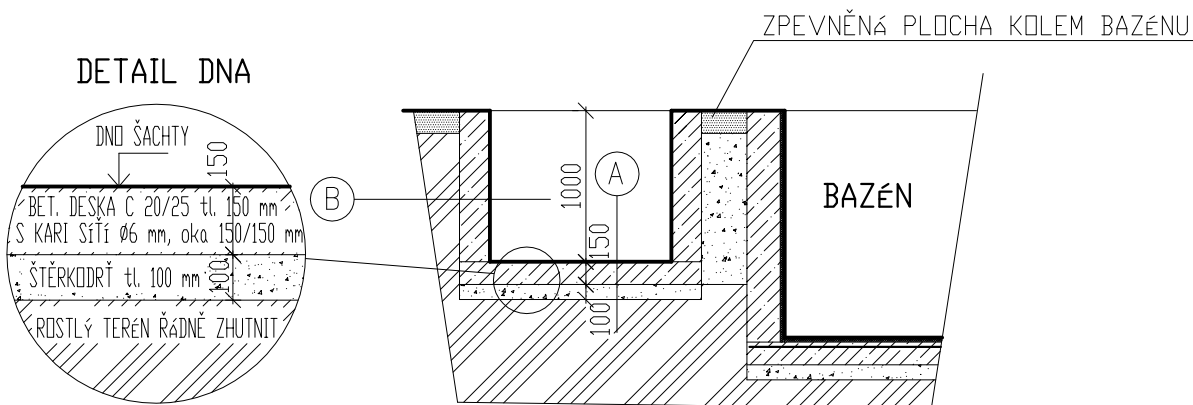

DETAIL DNO



- (A) ŠACHTOVÉ DNO
 PODKL. BET. DESKA C 20/25 tl. 150 mm
 S KARI SÍŤÍ Ø6 mm, oka 150/150 mm
 ŠTĚRKODRŤ (FRAKCE 32-64 mm) tl. 100 mm
 ROSTLÝ TERÉN ŘÁDNĚ ZHUTNIT

- (B) ŠACHTOVÁ STĚNA
 OBETONOVÁNÍ C 20/25
 ROSTLÝ TERÉN

PLASTOVOU ŠACHTU NELZE POUŽÍT TAM, KDE HROZÍ SPODNÍ VODA A KDE HROZÍ NEDOSTATEČNÝ ODVOD SRÁŽKOVÉ VODY. JE NUTNÉ PROVÉST DRENÁŽ.

| | |
|--|---------------|
| VÝROBCE: BAZÉNY-VÝROBA s.r.o., Boleslavská 23, TIŠICE – CHRÁST | MĚŘÍTKO: 1:50 |
| NÁZEV STAVBY: ŠACHTA NA PROTIPROUD K BAZÉNU-0,6x1,2x1,0m | |
| OBSAH: PŮDORYS A ŘEZ AA – TECHNOLOGIE USAZENÍ | |